


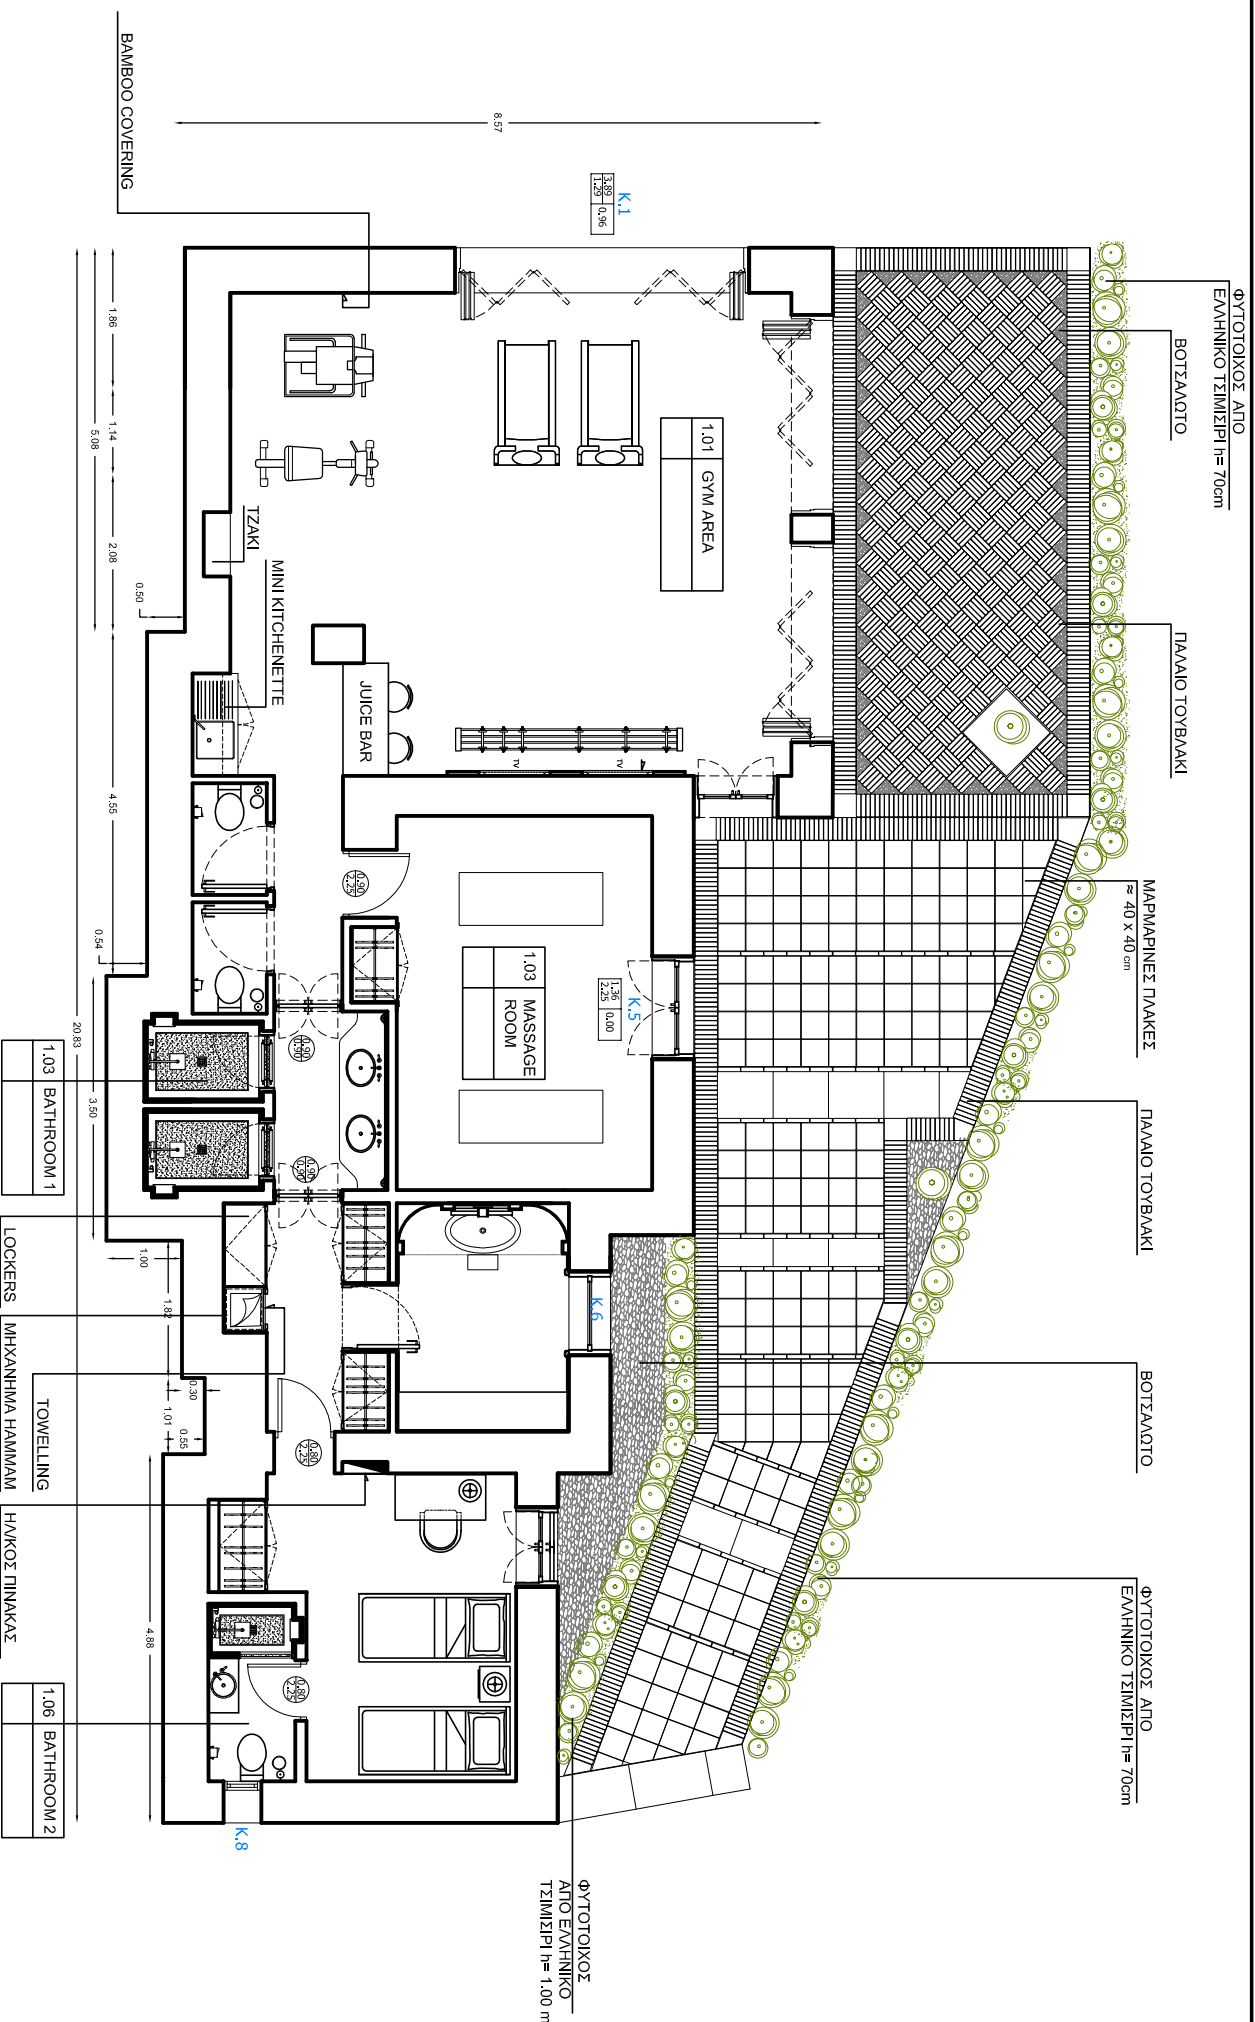

*

VST s.a

SPA HOUSE - ΚΑΤΟΥΗ ΕΞΟΤΕΡΙΚΟΥ ΔΑΓΕΛΟΥ

06-04-10 - ΚΑ 1:100

ΥΠΟΜΝΗΜΑ

1. ΟΙ ΑΚΡΙΒΕΙΣ ΔΙΑΤΑΞΕΙΣ ΘΑ ΜΕΤΡΗΘΟΥΝ ΕΠΙ ΤΟΠΟΥ.