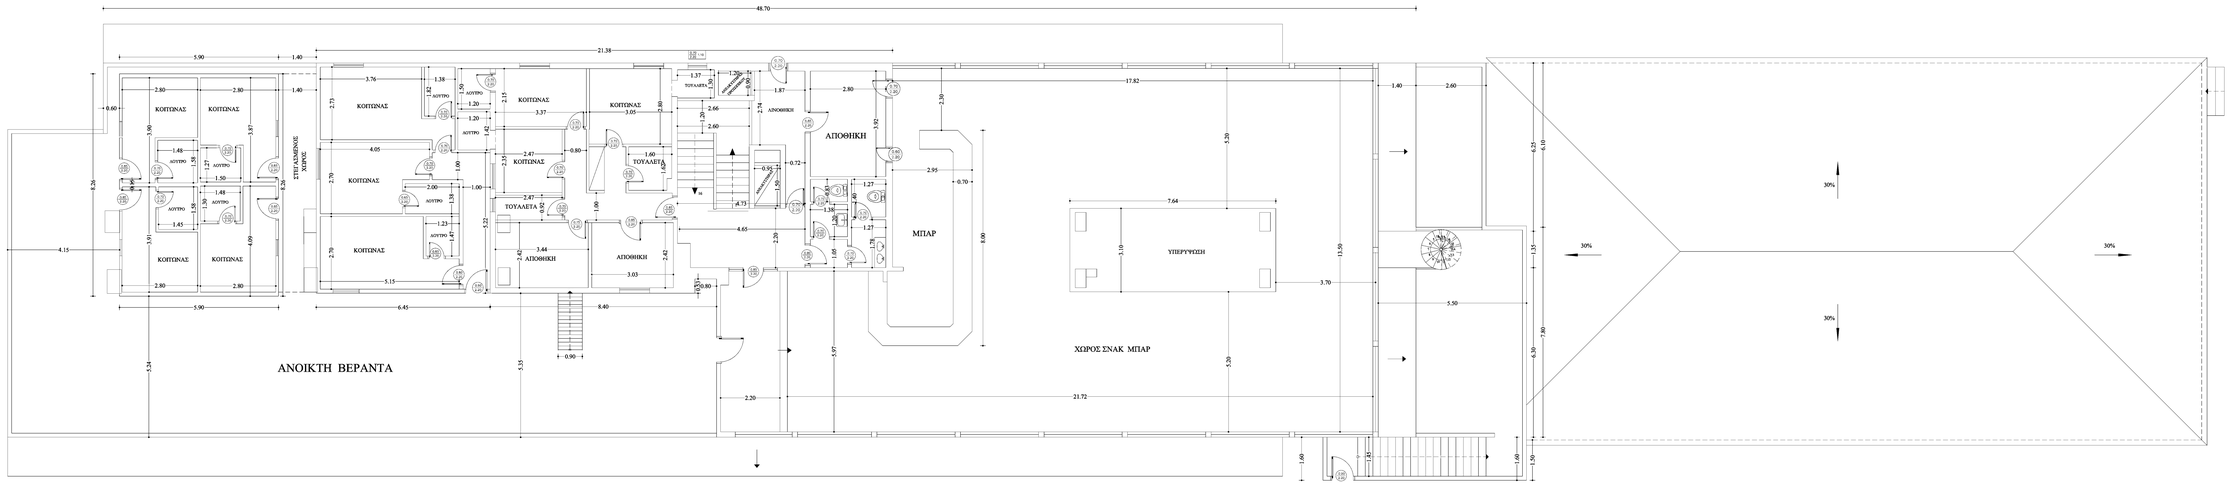

ΕΡΓΟΔΟΤΗΣ ΕΡΓΟΤΕΜ Α.Ε.	
ΣΧΕΔΙΑΣΤΗΣ ΣΠΥΡΟΣ ΔΙΟΝ. ΚΑΡΡΕΡ ΣΧΕΔΙΑΣΤΗΣ ΔΟΜΙΚΩΝ ΕΡΓΩΝ	
ΕΡΓΟ ΑΠΟΤΥΠΩΣΗ ΚΤΙΡΙΟΥ Α ΞΕΝΟΔΟΧΕΙΟΥ ΚΛΑΣΣΙΚΟΥ ΤΥΠΟΥ 3ο "ΞΕΝΟΔΟΧΕΙΟ ΓΑΛΑΞΙΑΣ"	
ΘΕΣΗ Δ.Δ. ΛΑΓΑΝΑ Δ. ΛΑΓΑΝΑ	
ΘΕΜΑ ΣΧΕΔΙΟΥ ΚΑΤΟΨΗ Δ ΟΡΟΦΟΥ ΚΤΙΡΙΟΥ Α	ΑΡΙΘΜΟΣ ΣΧΕΔΙΟΥ ΚΛΙΜΑΚΑ 1:50
ΧΡΟΝΟΣ ΜΕΛΕΤΗΣ:	ΟΚΤΩΒΡΙΟΣ 2007
ΤΠΟΓΡΑΦΗ	ΣΦΡΑΓΙΔΑ

PDF compression, OCR, web optimization using a watermarked evaluation copy of CVISION PDFCompressor