


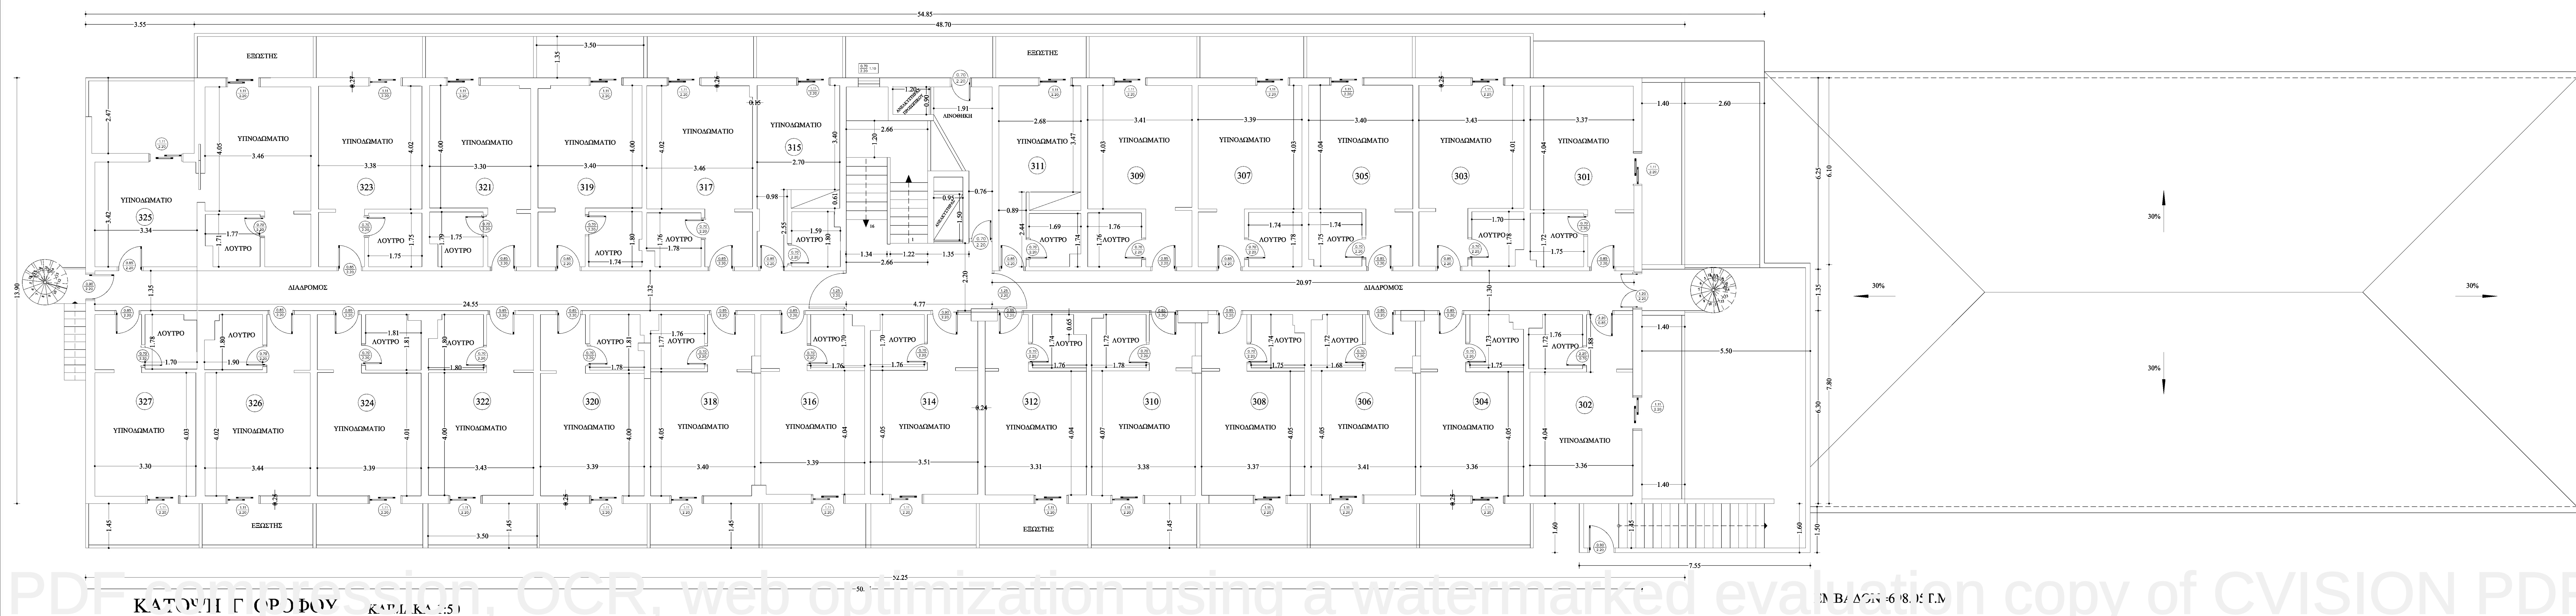

ΕΡΓΟΔΟΤΗΣ ΕΡΓΟΤΕΜ Α.Ε.		
ΣΧΕΔΙΑΣΤΗΣ ΣΠΥΡΟΣ ΔΙΟΝ. ΚΑΡΡΕΡ ΣΧΕΔΙΑΣΤΗΣ ΔΟΜΙΚΩΝ ΕΡΓΩΝ		
ΕΡΓΟ ΑΠΟΤΥΠΩΣΗ ΚΤΙΡΙΟΥ Α ΞΕΝΟΔΟΧΕΙΟΥ ΚΛΑΣΣΙΚΟΥ ΤΥΠΟΥ 3* "ΞΕΝΟΔΟΧΕΙΟ ΓΑΛΑΣΙΑΣ"		
ΘΕΣΗ Δ.Δ. ΛΑΓΑΝΑ Δ. ΛΑΓΑΝΑ		
ΘΕΜΑ ΣΧΕΔΙΟΥ ΚΑΤΟΨΗ Γ ΟΡΟΦΟΥ ΚΤΙΡΙΟΥ Α	ΑΡΙΘΜΟΣ ΣΧΕΔΙΟΥ ΚΑΙΜΑΚΑ 1:50	
ΧΡΟΝΟΣ ΜΕΛΕΤΗΣ: ΟΚΤΩΒΡΙΟΣ 2007		
ΥΠΟΓΡΑΦΗ	ΣΦΡΑΓΙΔΑ	