


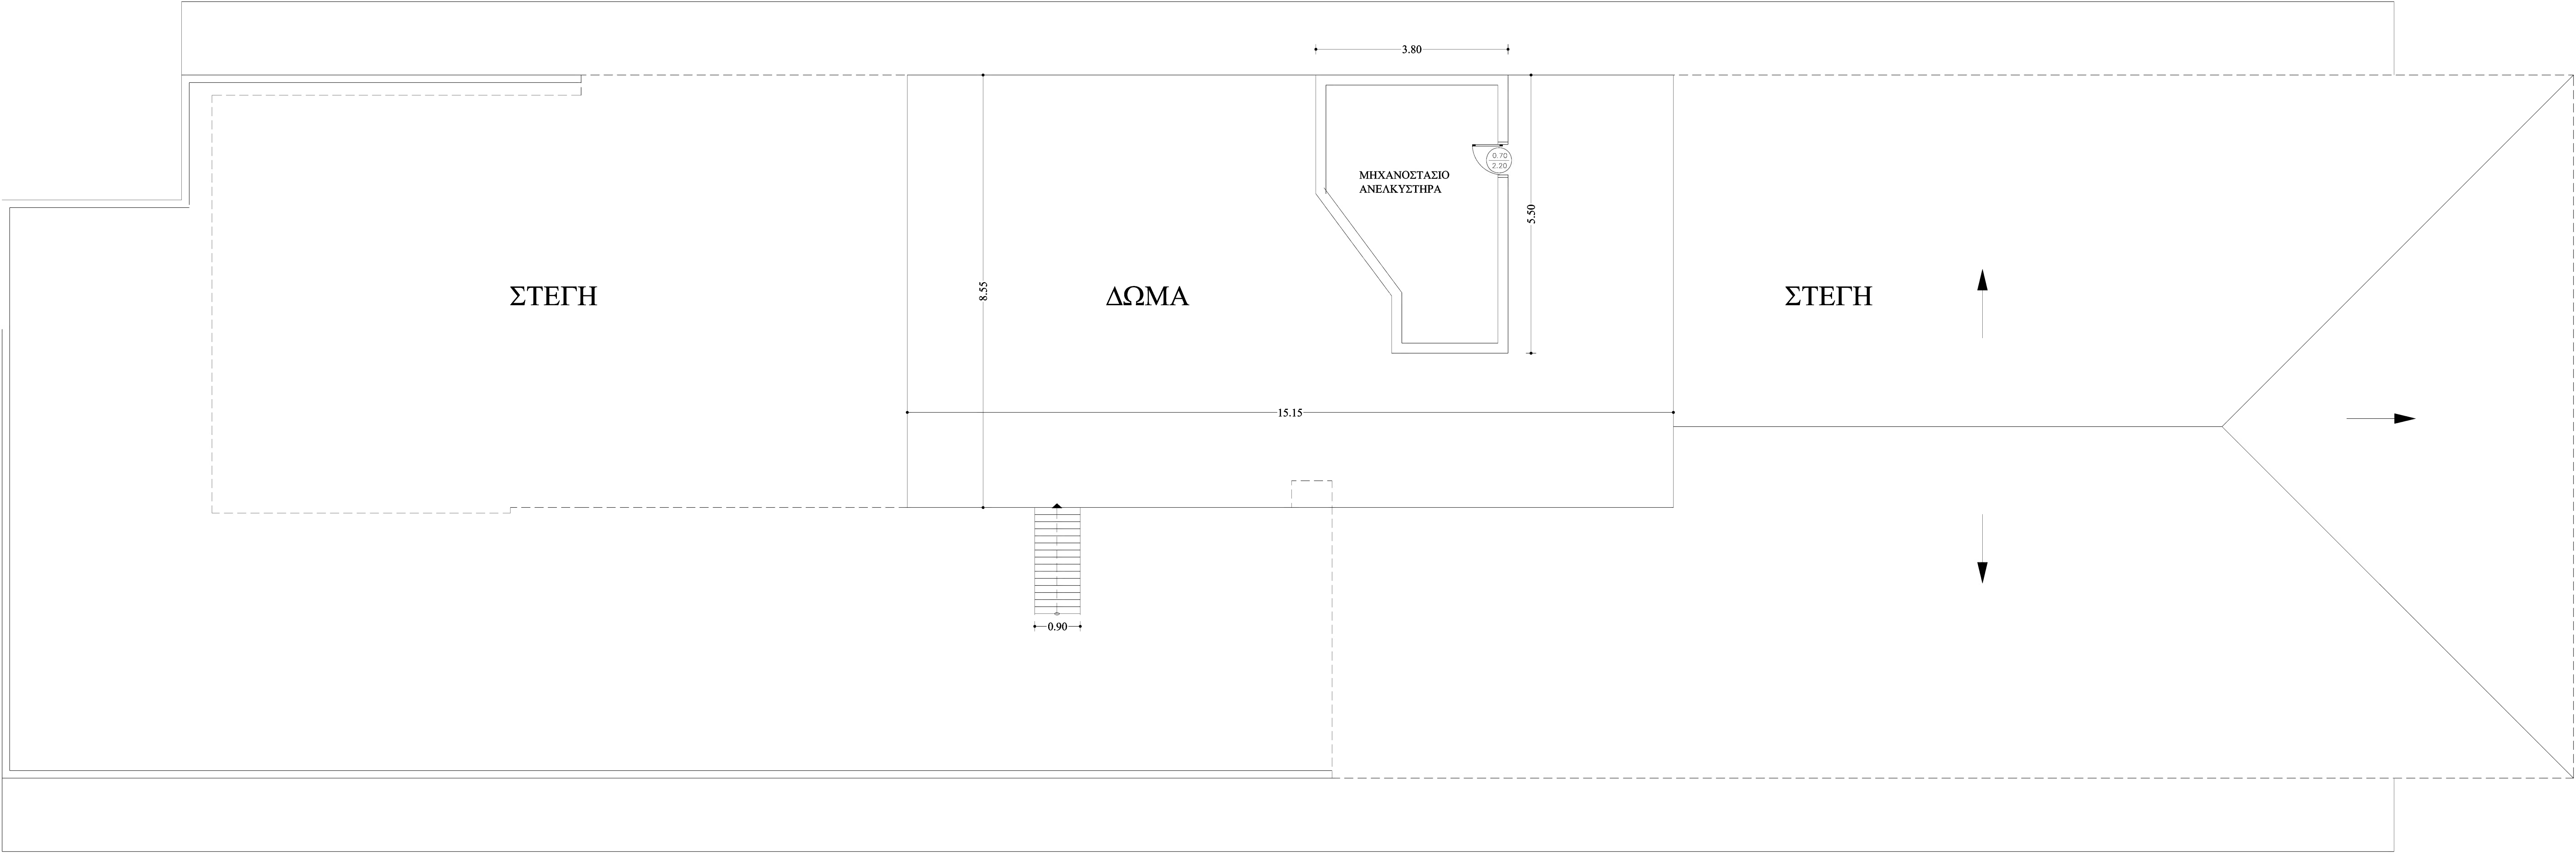

ΚΑΤΟΨΗ ΔΩΜΑΤΟΣ
ΚΛΙΜΑΚΑ 1:50

<u>ΕΡΓΟΔΟΤΗΣ</u> ΕΡΓΟΤΕΜ Α.Ε.		
<u>ΣΧΕΔΙΑΣΤΗΣ</u> ΣΠΥΡΟΣ ΔΙΟΝ. ΚΑΡΡΕΡ ΣΧΕΔΙΑΣΤΗΣ ΔΟΜΙΚΩΝ ΕΡΓΩΝ		
<u>ΕΡΓΟ</u> ΑΠΟΤΤΙΩΣΗ ΚΤΙΡΙΟΥ Α ΞΕΝΟΔΟΧΕΙΟΥ ΚΛΑΣΣΙΚΟΥ ΤΥΠΟΥ 3* "ΞΕΝΟΔΟΧΕΙΟ ΓΑΛΑΞΙΑΣ"		
<u>ΘΕΣΗ</u> Δ.Δ. ΛΑΓΑΝΑ Δ. ΛΑΓΑΝΑ		
<u>ΘΕΜΑ ΣΧΕΔΙΟΥ</u> ΚΑΤΟΨΗ ΔΩΜΑΤΟΣ ΚΤΙΡΙΟΥ Α	ΑΡΙΘΜΟΣ ΣΧΕΔΙΟΥ	
	ΚΛΙΜΑΚΑ 1:50	
ΧΡΟΝΟΣ ΜΕΛΕΤΗΣ:		